



ΕΦΗΜΕΡΙΣ ΤΗΣ ΚΥΒΕΡΝΗΣΕΩΣ

ΤΗΣ ΕΛΛΗΝΙΚΗΣ ΔΗΜΟΚΡΑΤΙΑΣ

ΤΕΥΧΟΣ ΤΕΤΑΡΤΟ **Αρ. Φύλλου 388**

11 Απριλίου 2005

ΠΕΡΙΕΧΟΜΕΝΑ

ΑΠΟΦΑΣΕΙΣ

ΑΠΟΦΑΣΕΙΣ

Αριθ. 390 (1)

Κήρυξη ως αναδασωτέας έκτασης 1,663 στρ. στη θέση «Αλωνάκι» περιφέρειας Δ.Δ. Κατωχωρίου Δήμου Ελλομένου Νομού Λευκάδας.

Ο ΓΕΝΙΚΟΣ ΓΡΑΜΜΑΤΕΑΣ
ΠΕΡΙΦΕΡΕΙΑΣ ΙΟΝΙΩΝ ΝΗΣΩΝ

Έχοντας υπόψη:

1. Τις διατάξεις:

α) Του άρθρου 117 παρ. 3 του Συντάγματος της Ελλάδας.

β) Του Ν. 3200/1955 περί διοικητικής αποκέντρωσης όπως αυτές τροποποιήθηκαν μεταγενέστερα.

γ) Του Ν. 2503/30.5.1997 «Διοίκηση, οργάνωση, στελέχωση της Περιφέρειας κλπ».

δ) Του Ν. 998/1979 «περί προστασίας δασών κ.τ.λ.» και ειδικότερα του άρθρου 41 παρ 1δ, του άρθρου 38 παρ. 1.

ε) Του Ν. 3208/2003 «Προστασία δασικών οικοσυστημάτων, κατάρτιση δασολογίου, ρύθμιση εμπράγματων δικαιωμάτων επί δασών και δασικών εν γένει εκτάσεων και άλλες διατάξεις».

2. Τις εξής διαταγές του Υπ. Γεωργίας με αριθμ.:

α) 160417/1180/8.7.1980

β) 182447/3049/24.9.1980

3. Την υπ' αριθ. 67/18.1.2005 πρόταση της αρμόδιας Διεύθυνσης Δασών Λευκάδας σχετικά με την κήρυξη ως αναδασωτέας της αναφερόμενης στο θέμα έκτασης, αποφασίζουμε:

Κηρύσσουμε ως αναδασωτέα την δασική έκταση εμβαδού 1,663 στρ. (ενός στρέμματος και εξακοσίων εξήντα τριών χιλιοστών του στρέμματος). Η έκταση αυτή που βρίσκεται στην θέση «Αλωνάκι», περιφέρειας Δ.Δ. Κατωχωρίου, Δήμου Ελλομένου Νομού Λευκάδας, απεικονίζεται με τα στοιχεία Α,Β,Γ,...,Θ,Ι,Α στο προσαρτημένο στην παρούσα απόφασή μας διάγραμμα το οποίο αποτελεί αναπόσπαστο μέρος αυτής και έχει όρια:

Βόρεια: Με δασική έκταση και έκταση που δεν υπάγεται στις διατάξεις της δασικής νομοθεσίας.

Νότια: Με δασική έκταση.

Ανατολικά: Με δασική έκταση.

Δυτικά: Με δασική έκταση.

Σκοποί της κήρυξης της ανωτέρω έκτασης ως αναδασωτέας είναι η διατήρηση του δασικού χαρακτήρα αυτής, ο αποκλεισμός διάθεσής της για άλλη χρήση και η αποκατάσταση της καταστραφείσης κατά το χρονικό διάστημα μετά το έτος 1998 από εκχέρσωση δασικής βλάστησης αποτελούμενης από αείφυλλα πλατύφυλλα (η υπόψη έκταση πριν τη καταστροφή της αποτελούσε δάσος αείφυλλων πλατύφυλλων).

Η απόφαση αυτή να δημοσιευθεί στην Εφημερίδα της Κυβερνήσεως.

Κέρκυρα, 1 Μαρτίου 2005

Ο Γενικός Γραμματέας
ΣΩΤΗΡΙΟΣ ΒΟΣΔΟΥ


ΕΛΛΗΝΙΚΗ ΔΗΜΟΚΡΑΤΙΑ
ΠΕΡΙΦΕΡΕΙΑ ΙΟΝΙΩΝ ΝΗΣΩΝ
ΓΕΝΙΚΗ ΔΙΕΥΘΥΝΣΗ ΠΕΡΙΦΕΡΕΙΑΣ
ΔΙΕΥΘΥΝΣΗ ΔΑΣΩΝ (Ν. ΛΕΥΚΑΔΑΣ)

ΤΟΠΟΓΡΑΦΙΚΟ ΔΙΑΓΡΑΜΜΑ


Δασικής έκτασης που καταστράφηκε παράνομα 1,663 στρ
θέση «Αλωνάκι» Δ.Δ. Κατωχωρίου
Δήμου Ελλομένου
ΚΛΙΜΑΚΑ 1:1000

Ανήκει στην αριθ. 39α/1-3-05 απόφαση του Γενικού Γραμματέα Περιφέρειας Ιονίων Νήσων



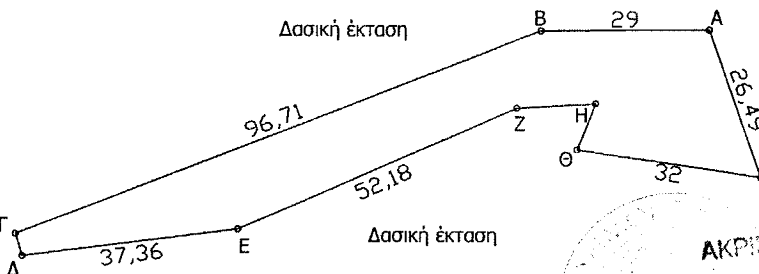


ΑΠΟΣΠΑΣΜΑ ΧΑΡΤΗ ΕΥΡΥΤΕΡΗΣ ΠΕΡΙΟΧΗΣ
ΚΛΙΜΑΚΑ 1:25000

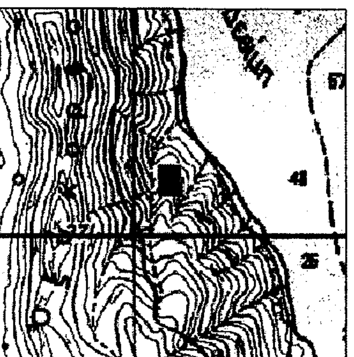


Θέση της έκτασης

ΕΘΝΙΚΟ ΤΥΠΟΓΡΑΦΕΙΟ
Για τεχνικούς λόγους στο σχεδιάγραμμα έγινε σμίκρυνση κατά ποσοστό 78 %

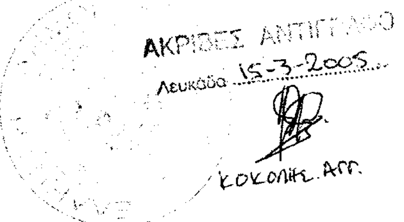

ΘΕΩΡΗΘΗΚΕ
Κέρκυρα 1-3-2005
Ο
Γ.Γ.Π.Ι.Ν

ΣΩΤΗΡΙΟΣ ΒΟΣΔΟΥ

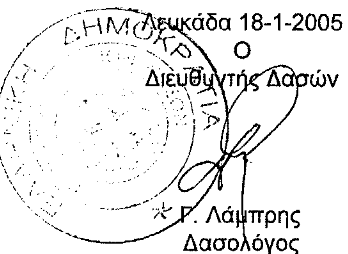

Λευκάδα 18-1-2005
Ο
Διευθυντής Δασών

Γ. Λάμπρης
Δασολόγος

Λευκάδα 18-1-2005
Ο
Σύντάξας

Α. Κοντογεώργης
Δασοπόνος

Αριθ. 29/8617/ΠΣΚ/199 (2)

Καθορισμός επιτρεπόμενης χρήσης του με αριθμ. 1006β αγροτεμαχίου του Δήμου Μηχανιώνας Ν. Θεσσαλονίκης.

Ο ΝΟΜΑΡΧΗΣ ΘΕΣΣΑΛΟΝΙΚΗΣ

Έχοντας υπόψη:

1. Τις διατάξεις του άρθρου 3 του Ν. 1512/1985 «Τροποποίηση και συμπλήρωση πολεοδομικών διατάξεων κλπ» (ΦΕΚ 4/Α΄).

2. Τις διατάξεις του Π.Δ. 30/1996 «κωδικοποίηση σε ενιαίο κείμενο νόμου με τίτλο «Κώδικας Νομαρχιακής Αυτοδιοίκησης» των ισχυουσών διατάξεων για τη Νομαρχιακή Αυτοδιοίκηση» (ΦΕΚ 21/Α΄) όπως ισχύουν και ιδίως το άρθρο 63 για την αναπλήρωση των Νομαρχών, όπως και την υπ' αριθμ. 21/31.3.1995 απόφαση του Νομαρχιακού Συμβουλίου Θεσσαλονίκης «Οργανισμός Εσωτερικής Υπηρεσίας της Νομαρχιακής Αυτοδιοίκησης Θεσσαλονίκης» (ΦΕΚ 392/Β΄/11.4.1995).

3. Το α.π. ΠΣΚ/οικ. 335/28.3.2005 σχετικό με το θέμα Εισηγητικό Σημείωμα του Τμήματος Πολεοδομικών Σχεδίων και Κανόνων της Δ/νσης Πολεοδομίας Θεσ/νίκης.

4. Τις διατάξεις του άρθρου 29Α του Ν. 1558/1985 όπως αυτό προστέθηκε με το άρθρο 27 του Ν. 2081/1992 (ΦΕΚ 154/Α΄) και τη διαπίστωση ότι από τις κανονιστικού χαρακτήρα διατάξεις της παρούσας δεν προκαλείται δαπάνη σε βάρος του κρατικού προϋπολογισμού ή του οικείου Ο.Τ.Α.

5.Την με αριθμ. πρωτ. 10/1803/25.1.2005 απόφαση Νομάρχη Θεσσαλονίκης με θέμα «Παροχή εξουσιοδότησης για υπογραφή εγγράφων με «ΕΝΤΟΛΗ ΝΟΜΑΡΧΗ» από τον Αντινομάρχη Αβραμίδη Ευστάθιο», αποφασίζουμε:

1. Καθορίζεται ως επιτρεπόμενη χρήση η δημιουργία στεγασμένου όρχου οχημάτων, στο με αριθμ. 1006β αγροτεμάχιο στην εκτός σχεδίου περιοχή του Δήμου Μηχανιώνας, Ν. Θεσσαλονίκης, όπως αυτό φαίνεται με τα στοιχεία ΕΖΗΘ στο σχετικό διάγραμμα κλίμακας 1:500, που θεωρήθηκε από τον Προϊστάμενο της Δ/νσης Πολεοδομίας και συνοδεύει την παρούσα.


2. Στο υπόψη αγροτεμάχιο εξακολουθούν να ισχύουν οι σχετικές διατάξεις του Π.Δ. της 24/30.5.1985 (ΦΕΚ 270 Δ΄) για την εκτός σχεδίου δόμηση.

Η ισχύς της παρούσας θα αρχίσει από τη δημοσίευσή της στην Εφημερίδα της Κυβερνήσεως.

Η παρούσα απόφαση και το διάγραμμα που τη συνοδεύει να δημοσιευθούν στην Εφημερίδα της Κυβερνήσεως.

Θεσσαλονίκη, 30 Μαρτίου 2005

Με εντολή Νομάρχη
Ο Αντινομάρχης
ΕΥΣΤΑΘΙΟΣ ΑΒΡΑΜΙΔΗΣ

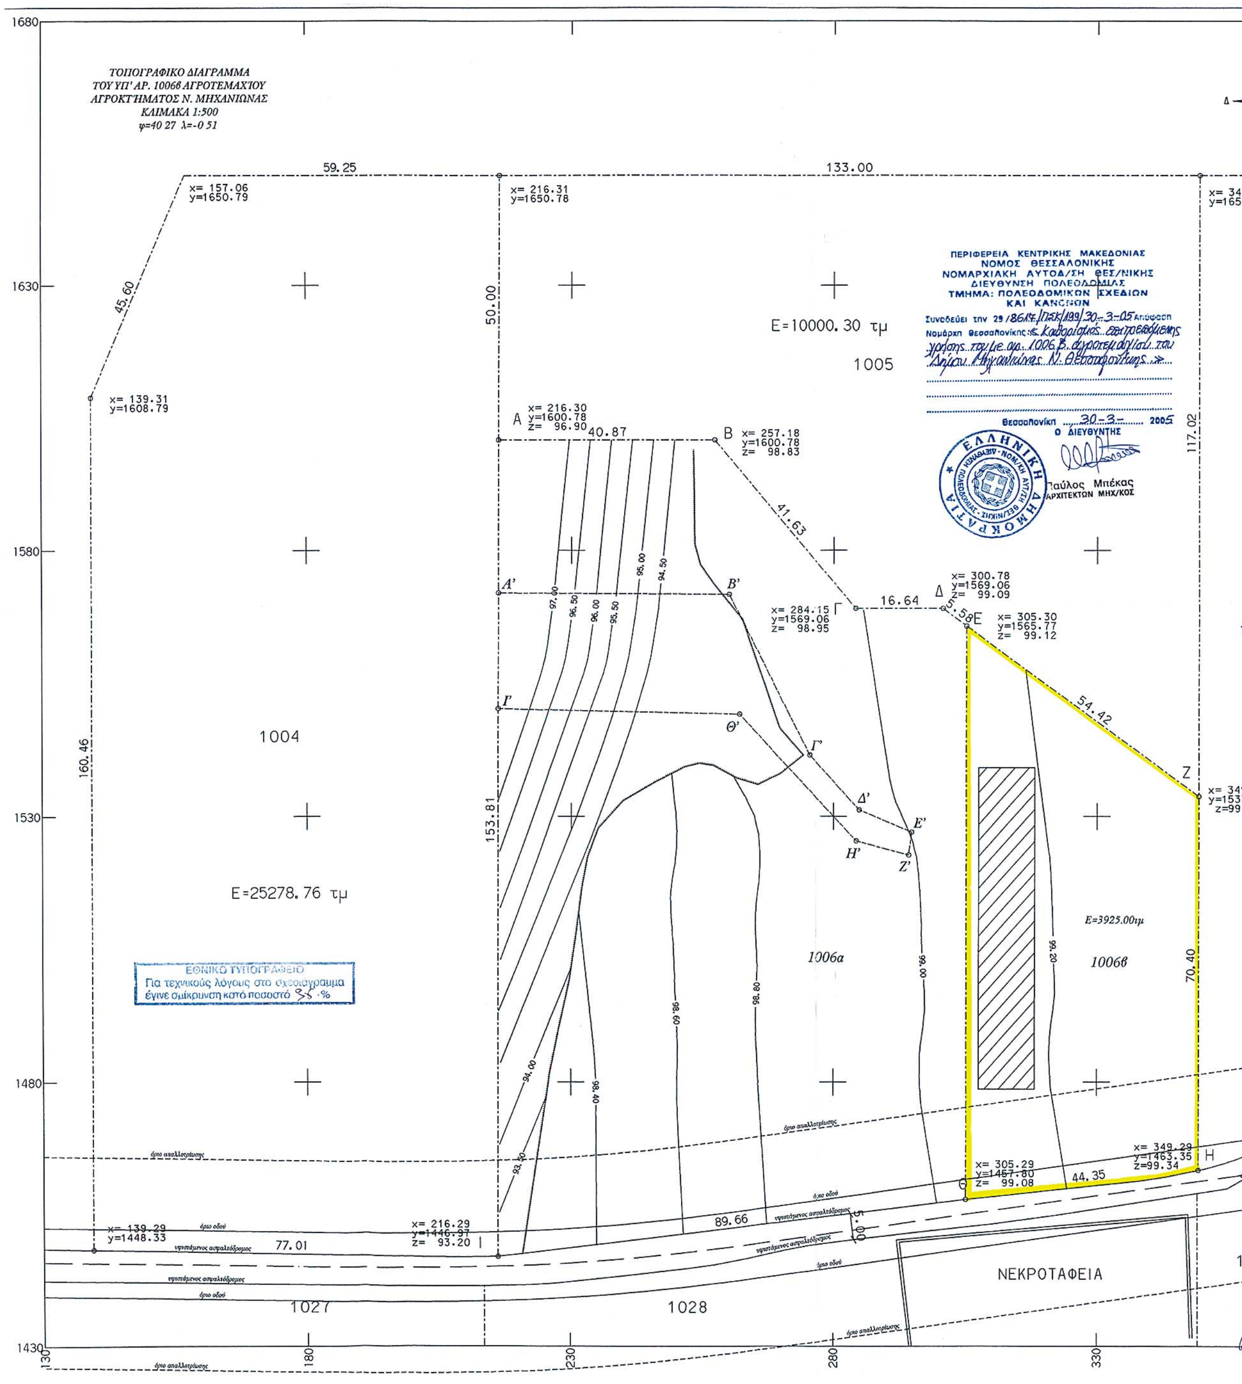

ΤΟΠΟΓΡΑΦΙΚΟ ΔΙΑΓΡΑΜΜΑ
ΤΟΥ ΥΠ' ΑΡ. 1006β ΑΓΡΟΤΕΜΑΧΊΟΥ
ΑΓΡΟΚΤΉΜΑΤΟΣ Ν. ΜΗΧΑΝΙΩΝΑΣ
ΚΛΙΜΑΚΑ 1:500
φ=40 27 λ=-0 51
E=10000.30 τμ
1005
1004
E=25278.76 τμ
1006α
1006β
E=3925.00τμ
ΝΕΚΡΟΤΑΦΕΙΑ
1027
1028
ΠΕΡΙΦΕΡΕΙΑ ΚΕΝΤΡΙΚΗΣ ΜΑΚΕΔΟΝΙΑΣ
ΝΟΜΟΣ ΘΕΣΣΑΛΟΝΙΚΗΣ
ΝΟΜΑΡΧΙΑΚΗ ΑΥΤΟΔ/ΣΗ ΘΕΣ/ΝΙΚΗΣ
ΔΙΕΥΘΥΝΣΗ ΠΟΛΕΟΔΟΜΙΑΣ
ΤΜΗΜΑ: ΠΟΛΕΟΔΟΜΙΚΩΝ ΣΧΕΔΙΩΝ
ΚΑΙ ΚΑΝΟΝΩΝ
Συνοδεύει την 29/8617/ΠΣΚ/199/30-3-05 Απόφαση
Νομάρχη Θεσσαλονίκης: «Καθορισμός επιτρεπόμενης χρήσης του με αρ. 1006 Β αγροτεμαχίου του Δήμου Μηχανιώνας Ν. Θεσσαλονίκης»
Θεσσαλονίκη 30-3-2005
Ο ΔΙΕΥΘΥΝΤΗΣ
Παύλος Μπέκας
ΑΡΧΙΤΕΚΤΩΝ ΜΗΧ/ΚΟΣ
ΕΘΝΙΚΟ ΤΥΠΟΓΡΑΦΕΙΟ
Για τεχνικούς λόγους στο σχεδιάγραμμα έγινε σμίκρυνση κατά ποσοστό 35 %

349.31
650.77

ΟΙΚΙΣΜΟΣ ΚΕΡΑΣΙΑΣ

ΟΙΚΙΣΜΟΣ Ν. ΜΗΧΑΝΙΩΝΑΣ

Επανομή →

Μωρεύτες

Χέρσον

Γ

ΔΗΛΩΣΗ ΙΔΙΟΚΤΗΤΗ

Ο κάτωθι υπογεγραμμένος δηλώνω υπεύθυνα ότι συμφωνώ απόλυτα με τα όρια, τις διαστάσεις και το εμβαδόν της ιδιοκτησίας του Δήμου Μηχανιώνας όπως φαίνεται στο τοπογραφικό διάγραμμα και έχω το δικαίωμα να ζητήσω την έκδοση οικοδομικής αδείας

-Ο-
Δηλών

1007

ΣΤΟΙΧΕΙΑ ΕΡΕΥΝΑΣ ΙΔΙΩΤΗ ΜΗΧΑΝΙΚΟΥ

Α. ΟΡΟΙ ΔΟΜΗΣΗΣ

Όρια οικοπέδου	:	ΑΒΓΔΕΖΗΘΙΑ
Διάταγμα ρυμοτομίας	:	Π.Δ. 24.5.85/ΦΕΚ 270Δ/31.5.85 (ΕΚΤΟΣ ΣΧΕΔΙΟΥ)
Ελάχιστα όρια αρτιότητας	:	4000 τμ
Παρέκκλιση	:	2000 τμ
Ποσοστό κάλυψης	:	10%
Δόμηση	:	0.20
Μέγιστο ύψος κτίσματος	:	7.50μ + στέγη

349.30
533.75
99.37

Β. ΠΡΑΞΕΙΣ ΤΑΚΤΟΠΟΙΗΣΗΣ

Δεν υπάρχουν και δεν απαιτούνται

Γ. ΑΡΤΙΟ ΚΑΙ ΟΙΚΟΔΟΜΗΣΙΜΟ

Το οικόπεδο είναι άρτιο και οικοδομήσιμο διότι πληρεί τους παραπάνω όρους

Δ. ΛΕΠΤΟΜΕΡΗΣ ΚΑΘΟΡΙΣΜΟΣ ΡΥΜΟΤΟΜΙΑΣ

Ε. ΤΟ ΟΙΚΟΠΕΔΟ ΕΙΝΑΙ ΕΚΤΟΣ ΑΝΑΣΤΟΛΗΣ

Ζ. ΕΜΒΑΔΟ ΟΙΚΟΠΕΔΟΥ

Το εμβαδό του οικοπέδου υπολογίστηκε αναλυτικά και βρέθηκε E = 16112.90τμ

Η. ΠΡΟΣΔΙΟΡΙΣΜΟΣ ΑΦΕΤΗΡΙΑΣ ΥΨΟΥΣ : ΣΧΕΤΙΚΑ ΥΨΟΜΕΤΡΑ

1029

H_A = 96.90	H_Γ = 94.08	H_E = 99.12	H_H = 93.20
H_B = 93.84	H_Δ = 99.09	H_Z = 99.37	

ΑΠΟ ΤΟ ΟΙΚΟΠΕΔΟ ΔΕ ΔΙΕΡΧΕΤΑΙ ΡΕΥΜΑ ΥΨΗΛΗΣ ΤΑΣΗΣ ΟΥΤΕ ΑΓΩΓΟΣ ΦΥΣΙΚΟΥ ΑΕΡΙΟΥ

380

ΔΗΜΟΣ ΜΗΧΑΝΙΩΝΑΣ

μελετητές:	Βουλκίδης Εμμανουήλ Αγρονόμος Τοπογράφος Μηχανικός Α.Μ 75970

θέμα σχεδίου : τοπογραφικό	αρ . σχεδίου Τ-1
Θέση : Αγροτεμάχιο 1006 - Δήμος Μηχανιώνας	
χρόνος μελέτης : ΙΟΥΛΙΟΣ 2003	ΚΛ . 1: 500

Ο Συνταξας	Υπηρεσία
ΒΟΥΛΚΙΔΗΣ ΒΛΑΣ. ΕΜΜΑΝΟΥΗΛ ΑΓΡΟΝΟΜΟΣ ΤΟΠΟΓΡΑΦΟΣ ΜΗΧΑΝΙΚΟΣ ΑΡΙΣΤΟΤΕΛΕΙΟΥ ΠΑΝΕΠΙΣΤΗΜΙΟΥ ΘΕΣ/ΝΙΚΗΣ ΜΕΛΟΣ Τ.Ε.Ε. ΑΡΙΘ. ΜΗΤΡΩΟΥ 75979 28ης ΟΚΤΩΒΡΙΟΥ 11 - Ν. ΜΗΧΑΝΙΩΝΑ Α.Φ.Μ. 055239780 - ΔΟΥ ΚΑΛΑΜΑΡΙΑΣ	Συνοδευει τον υπ' αριθμό 1607/22-2-2005 έγγραφο του Δήμου Μηχανιώνας. Ο Δήμαρχος Μηχανιώνας, κ.α.α. ΕΛΛΗΝΙΚΗ ΔΗΜΟΚΡΑΤΙΑ * ΔΗΜΟΣ ΜΗΧΑΝΙΩΝΑΣ

Αριθ. 29/7248/ΠΣΚ/162 (3)

Καθορισμός επιτρεπόμενης χρήσης του με αρ. 433 αγροτεμαχίου της περιοχής «Λουτρά Θέρμης» του Δήμου Βασιλικών Ν. Θεσσαλονίκης.

Ο ΝΟΜΑΡΧΗΣ ΘΕΣΣΑΛΟΝΙΚΗΣ

Έχοντας υπόψη:

1. Τις διατάξεις του άρθρου 3 του Ν. 1512/1985 «Τροποποίηση και συμπλήρωση πολεοδομικών διατάξεων κλπ» (ΦΕΚ 4/Α΄).

2. Τις διατάξεις του Π.Δ. 30/1996 «κωδικοποίηση σε ενιαίο κείμενο νόμου με τίτλο «Κώδικας Νομαρχιακής Αυτοδιοίκησης» των ισχυουσών διατάξεων για τη Νομαρχιακή Αυτοδιοίκηση» (ΦΕΚ 21/Α΄) όπως ισχύουν και ιδίως το άρθρο 63 για την αναπλήρωση των Νομαρχών, όπως και την υπ' αριθμ. 21/31.3.1995 απόφαση του Νομαρχιακού Συμβουλίου Θεσσαλονίκης «Οργανισμός Εσωτερικής Υπηρεσίας της Νομαρχιακής Αυτοδιοίκησης Θεσσαλονίκης» (ΦΕΚ 392/Β΄/11.4.1995).

3. Το α.π. ΠΣΚ/οικ. 312/23.3.2005 σχετικό με το θέμα Εισηγητικό Σημείωμα του Τμήματος Πολεοδομικών Σχεδίων και Κανόνων της Δ/νσης Πολεοδομίας Θεσ/νίκης.

4. Τις διατάξεις του άρθρου 29Α του Ν. 1558/1985 όπως αυτό προστέθηκε με το άρθρο 27 του Ν. 2081/1992 (ΦΕΚ 154/Α΄) και τη διαπίστωση ότι από τις κανονιστικού χαρακτήρα διατάξεις της παρούσας δεν προκαλείται δαπάνη σε βάρος του κρατικού προϋπολογισμού ή του οικείου Ο.Τ.Α.

5.Την με αριθμ. πρωτ. 10/1803/25.1.2005 απόφαση Νομάρχη Θεσσαλονίκης με θέμα «Παροχή εξουσιοδότησης για υπογραφή εγγράφων με «ΕΝΤΟΛΗ ΝΟΜΑΡΧΗ» από τον Αντινομάρχη Αβραμίδη Ευστάθιο», αποφασίζουμε:

1. Καθορίζονται ως επιτρεπόμενες χρήσεις βιοτεχνία χαμηλής όχλησης, κατοικία καθώς και εγκαταστάσεις αγροτικών εκμεταλλεύσεων, όπως προβλέπονται από το άρθρο 2 του Π.Δ. της 24/30.5.1985 (ΦΕΚ 270Δ΄), στο με αρ. 433 αγροτεμάχιο του Δήμου Βασιλικών στην περιοχή «Λουτρά Θέρμης» Ν. Θεσσαλονίκης, όπως αυτό φαίνεται με τα στοιχεία ΓΔΖ στο σχετικό διάγραμμα κλίμακας 1:500, που θεωρήθηκε από τον Προϊστάμενο της Δ/νσης Πολεοδομίας και συνοδεύει την παρούσα.


2. Στο υπόψη αγροτεμάχιο εξακολουθούν να ισχύουν οι σχετικές διατάξεις του Π.Δ. της 24/30.5.1985 (ΦΕΚ 270Δ΄) για την εκτός σχεδίου δόμηση.

Η ισχύς της παρούσας θα αρχίσει από τη δημοσίευσή της στην Εφημερίδα της Κυβερνήσεως.

Η παρούσα απόφαση και το διάγραμμα που τη συνοδεύει να δημοσιευθούν στην Εφημερίδα της Κυβερνήσεως.

Θεσσαλονίκη, 30 Μαρτίου 2005

Με εντολή Νομάρχη
Ο Αντινομάρχης
ΕΥΣΤΑΘΙΟΣ ΑΒΡΑΜΙΔΗΣ

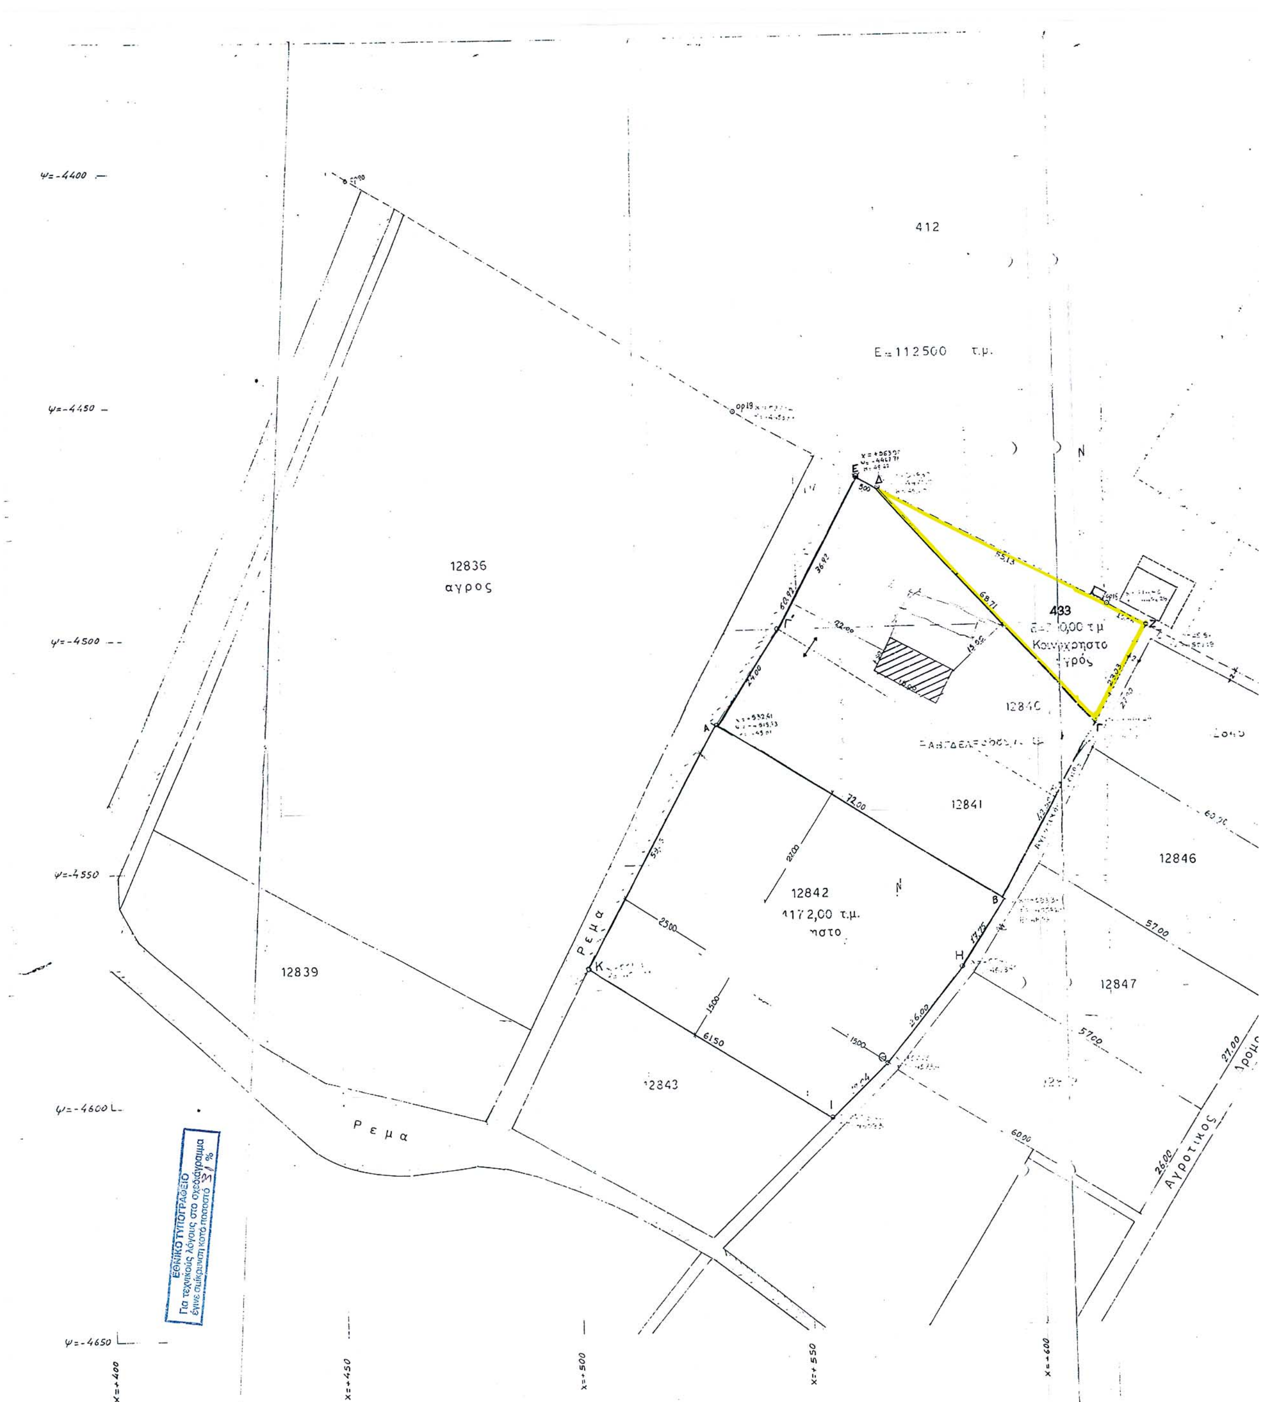

412
Ε=112500 τ.μ.
12836
αγρος
433
Κοινόχρηστο
12840
12841
12842
1172,00 τ.μ.
12839
12843
12846
12847
Ρεμα
Ρεμα
Αγροτικος
ψ=-4400
ψ=-4450
ψ=-4500
ψ=-4550
ψ=-4600
ψ=-4650
x=+400
x=+450
x=+500
x=+550
x=+600
55.13
68.71
23.03
36.92
72.00
61.50
57.00
60.00
ΕΘΝΙΚΟ ΤΥΠΟΓΡΑΦΕΙΟ
Για τεχνικούς λόγους στο σχεδιάγραμμα
έγινε σμίκρυνση κατά ποσοστό 31 %


ΣΚΑΡΙΦΗΜΑ ΘΕΣΗΣ
ΑΓΡ. ΜΑ ΒΑΣΙΛΙΚΑ

ΑΓΡ. ΜΑ ΜΑΝΤΖΑΡΙΔΕΣ

ΛΟΥΤΡΑ

ΓΗΠΕΔΟ ΠΟΔΟΣΦΑΙΡΟΥ

Η απόσταση του υπ' αρ. 433 αγρ/χίου από τον Οικισμό Βασιλικών είναι 7.300 μ. και από τον Οικισμό Ν. Ρεδαιστού 2.500 μ.

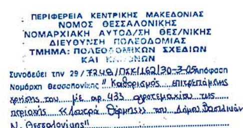
ΠΕΡΙΦΕΡΕΙΑ ΚΕΝΤΡΙΚΗΣ ΜΑΚΕΔΟΝΙΑΣ
ΝΟΜΟΣ ΘΕΣΣΑΛΟΝΙΚΗΣ
ΝΟΜΑΡΧΙΑΚΗ ΑΥΤΟΔ/ΣΗ ΘΕΣ/ΝΙΚΗΣ
ΔΙΕΥΘΥΝΣΗ ΠΟΛΕΟΔΟΜΙΑΣ
ΤΜΗΜΑ: ΠΟΛΕΟΔΟΜΙΚΩΝ ΣΧΕΔΙΩΝ
ΚΑΙ [illegible]

Συνοδεύει την 29/7348/ΠΣΚ/162/30-3-05 Απόφαση Νομάρχη Θεσσαλονίκης "Καθορισμός επιτρεπόμενης χρήσης του με αρ. 433 αγροτεμαχίου της περιοχής «Λουτρά Θέρμης» του Δήμου Βασιλικών Ν. Θεσσαλονίκης"

Θεσσαλονίκη 30-3-2005
Ο ΔΙΕΥΘΥΝΤΗΣ



Παύλος Μπέκας
ΑΡΧΙΤΕΚΤΩΝ ΜΗΧ/ΚΟΣ

ΣΤΟΙΧΕΙΑ ΕΡΕΥΝΗΣ ΙΔΙΩΤΟΥ ΜΗΧΑΝΙΚΟΥ

ΟΡΟΙ ΔΟΜΗΣΗΣ

Οροι οικοπεδου ΑΡ. ΔΕΑ ... Ορ στικη Διανομη Υ.Γ. ...
Δ/τα ρυμοτομια ... Αγρ.μα Βασιλικων ...
Ελαχιστα ορια προσωπο ... βαθος ... εμβ 4000 Δ/μα Ο.Δ.
παρεκλ. ...
Συστημα ... 15% ... ποσοστ. καλυψ 10% ...
Οροφοι ... 2 ... υψος 7,50 ... συντ δομ. 0,2

ΠΡΑΞΕΙΣ ΤΑΚΤΟΠΟΙΗΣΕΩΣ

1. Δεν υπαρχουν
2. Υπαρχουν
Υποχρεωτεις οικοπεδο ...
προσκυρωσεις ... (αρ. συμβολαιου) (η γραμμ. παρακαταθηκης) (αρ. Συμβολαιου κ.λ.π)

Ελληνοχριστιανισμος

ΑΡΤΙΟ ΟΙΚΟΔΟΜΗΣΙΜΟ απ' απόφαση 457/10-3-92 Περιφέρεις [sic?] Κεντ. Μακεδονίας

1. Ειναι με ~~τα αρτια ορια αρτιοτητος~~
αρ. συμβολαιου 4284 και 4283/2-9-1990
2. Ειναι με τα κατα παρεκλιση τα ορια
αρ. συμβολαιου ...
Μη αρτιο οικοδομησιμο κατ εξαιρεση με το αρθρο 25 του Ν. 1337/83
αρ. συμβολαιου
Συμβολαια κατα παρεκλιση ομορων οικοπεδων
...

ΛΕΠΤΟΜΕΡΗΣ ΚΑΘΟΡΙΣΜΟΣ ΡΥΜΟΤΟΜΙΑΣ

Αποστασεις κτιρίου 15,00 μ. από τα όρια ✓ ...

ΤΟ ΟΙΚΟΠΕΔΟ ΕΚΤΟΣ ΑΝΑΣΤΟΛΗΣ

Το ΑΓΡ/ΧΙΟ ΕΙΝΑΙ ΕΚΤΟΣ ΑΝΑΔΑΣΜΟΥ

ΕΜΒΑΔΟΝ ΟΙΚΟΠΕΔΟΥ

Ε= ... τ.μ. Βασει καταμετρήσεως ...

ΠΡΟΣΔΙΟΡΙΣΜΟΣ ΑΦΕΤΗΡΙΑΣ ΥΨΟΥΣ

α) Υψομετρα κορυφων πολυγωνου

β) Υπολογισμος υψομετρου αφετηριας μετρησης των υψων συγκεκριμενο οικοπεδο. Λαμβάνονται τα υψόμετρα του διαμορφωμένου γυρω από το κτιριο εδάφους.

ΔΗΛΩΣΗ ΥΛΟΠΟΙΗΣΗΣ ΟΡΙΩΝ

Ο υπογραφων ... ΓΕΩΡΓΙΟΣ ΚΕΧΑΓΙΟΓΛΟΥ ... ιδιοκτητης του οικοπεδου που φαινεται στο διαγραμμα αυτο με τα στοιχεια (ΑΒΓΔΕΑ) δηλωνω οτι τα ορια που εχω υλοποιησει σε αυτο, ειναι ορθα.

εργοδοτης: ΓΕΩΡΓΙΟΣ ΚΕΧΑΓΙΟΓΛΟΥ	
εργο: Βιοτεχνία Ψυκτικών Θαλάμων Αγροτικών Προϊόντων	
θεση: ΑΓΡ/ΜΑ ΒΑΣΙΛΙΚΩΝ Περιοχή Λουτρων Θερμης	
μελετητης: Κούσης Παναγιώτης Πολ. Μηχ.	
θεμα σχεδιου: ΤΟΠΟΓΡΑΦΙΚΟ ΑΓΡ/ΧΙΟΥ Α-Β-Γ-Δ-Ε-Α	αριθμος σχεδιου
κλιμακα 1:500	
χρονος μελετης:	
υπογραφη	σφραγιδα: ΚΟΥΣΗΣ Ι. ΠΑΝΑΓΙΩΤΗΣ ΔΙΠΛΩΜ. ΠΟΛΙΤΙΚΟΣ ΜΗΧΑΝΙΚΟΣ ΑΡΙΣΤΟΤΕΛΕΙΟΥ ΠΑΝΕΠΙΣΤΗΜΙΟΥ ΘΕΣ/ΝΙΚΗΣ ΜΕΛΟΣ Τ.Ε.Ε. ΑΡΙΘΜΟΣ ΜΗΤΡΩΟΥ 32.976